


POHJOINEN SISÄNKÄYNTI Northern Entrance

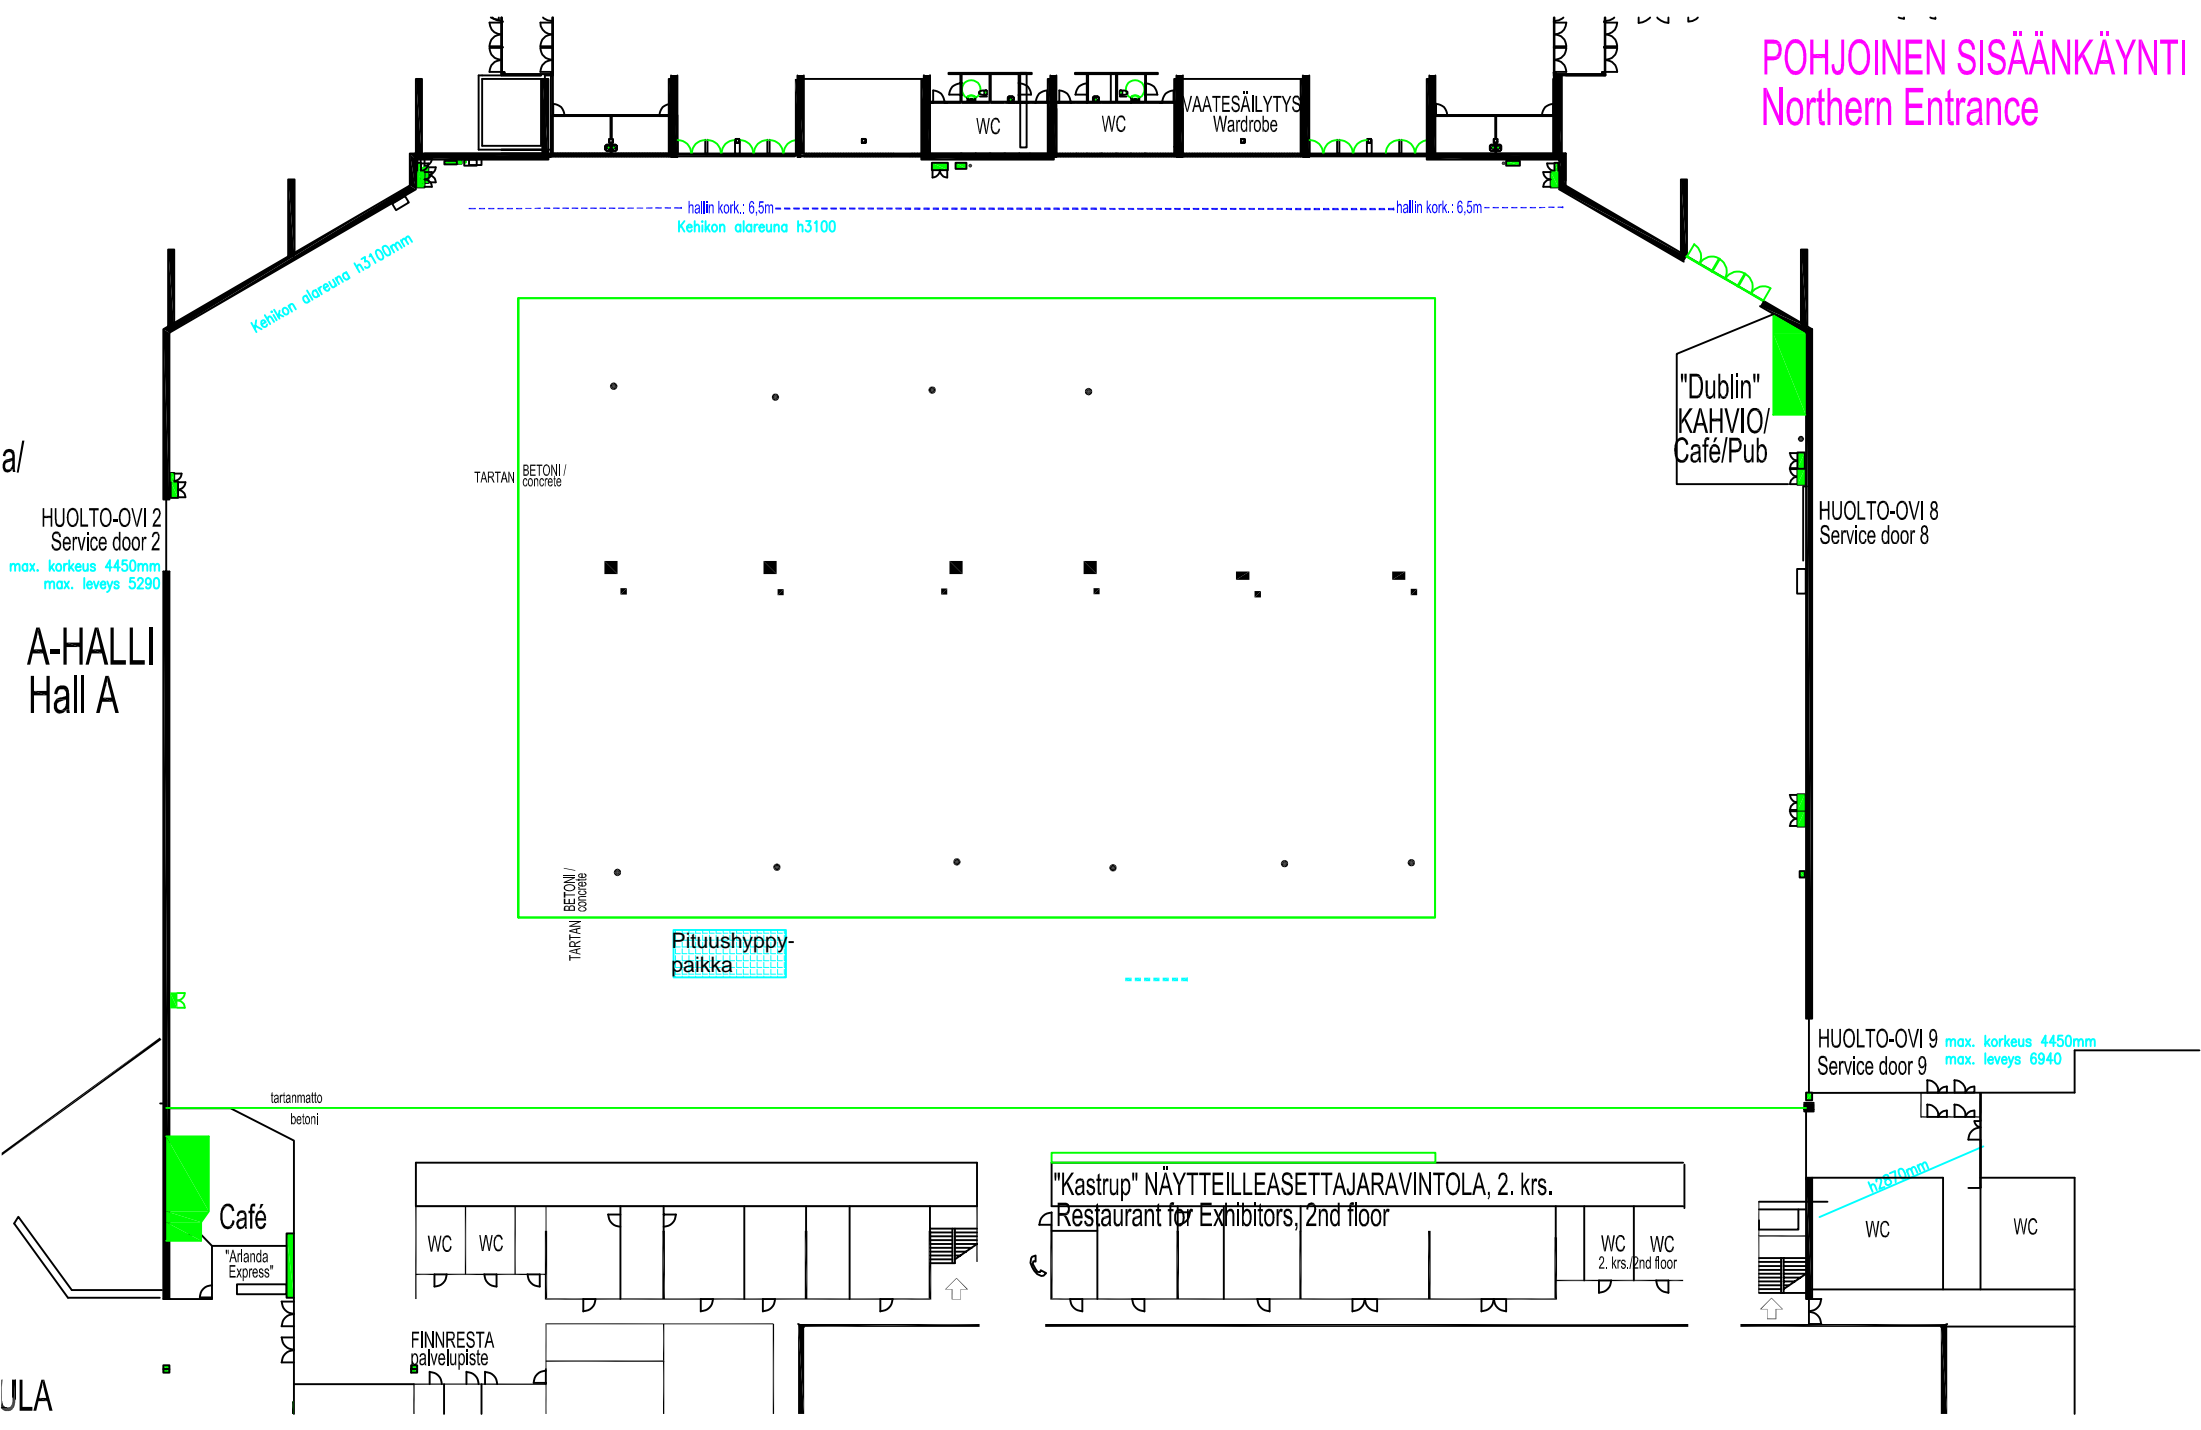

a/

HUOLTO-OVI 2
Service door 2
max. korkeus 4450mm
max. leveys 5290

A-HALLI
Hall A

ULA

Kehikon alareuna h3100mm

hallin kork.: 6.5m
Kehikon alareuna h3100

TARTAN BETONI / concrete

TARTAN BETONI / concrete

Pituushyppy-paikka

"Dublin"
KAHVIO/
Café/Pub

HUOLTO-OVI 8
Service door 8

HUOLTO-OVI 9 max. korkeus 4450mm
Service door 9 max. leveys 6940

lattia/matto
betoni

Café

"Arlanda Express"

FINNRESTA
palvelupiste

"Kastrup" NÄYTEILLEASETTAJARAVINTOLA, 2. krs.
Restaurant for Exhibitors, 2nd floor

WC
WC
2. krs., 2nd floor

WC

WC